




2 ELEVACION LATERAL DERECHO
A-4 ESC: 1:100

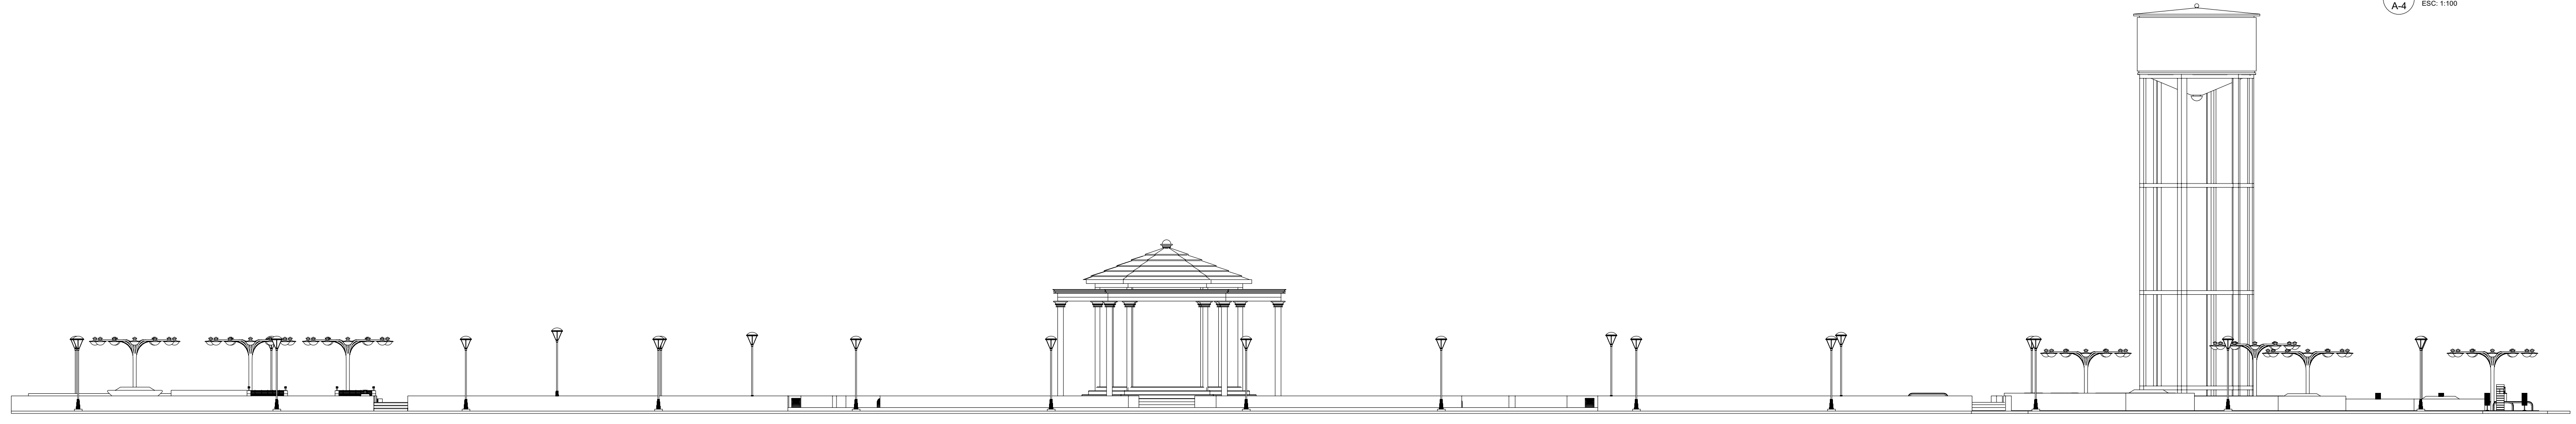



3 ELEVACION LATERAL IZQUIERDO
A-4 ESC: 1:100

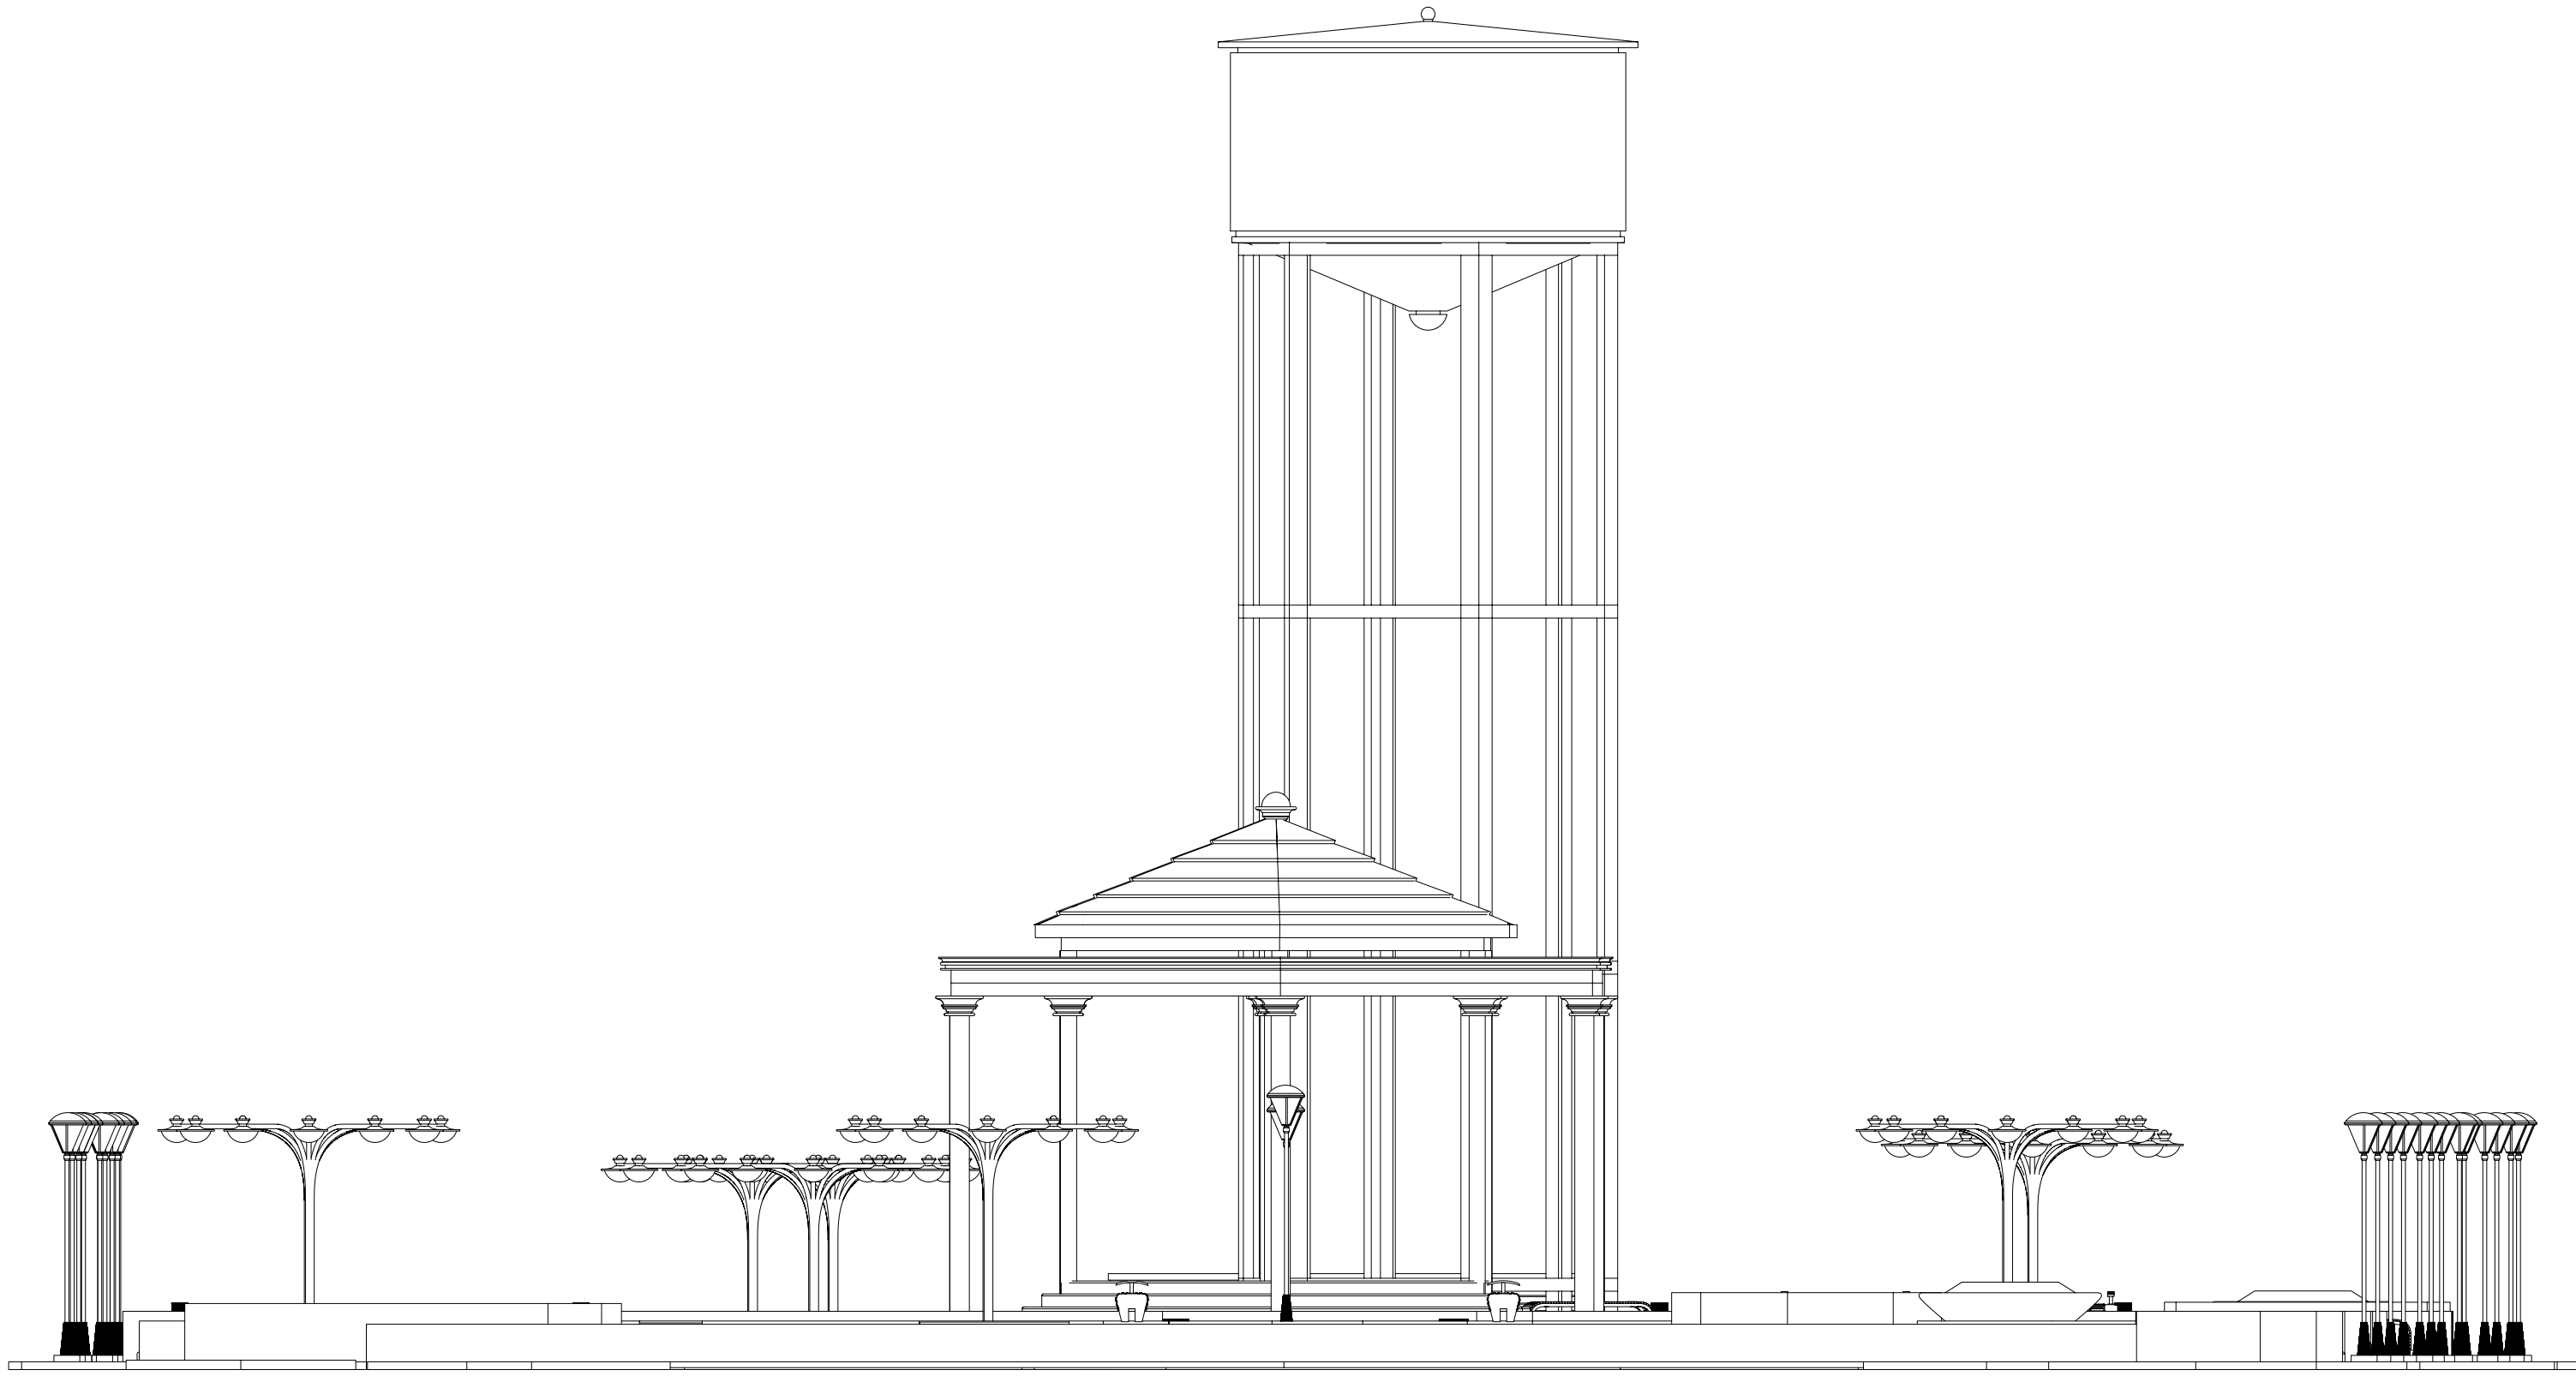

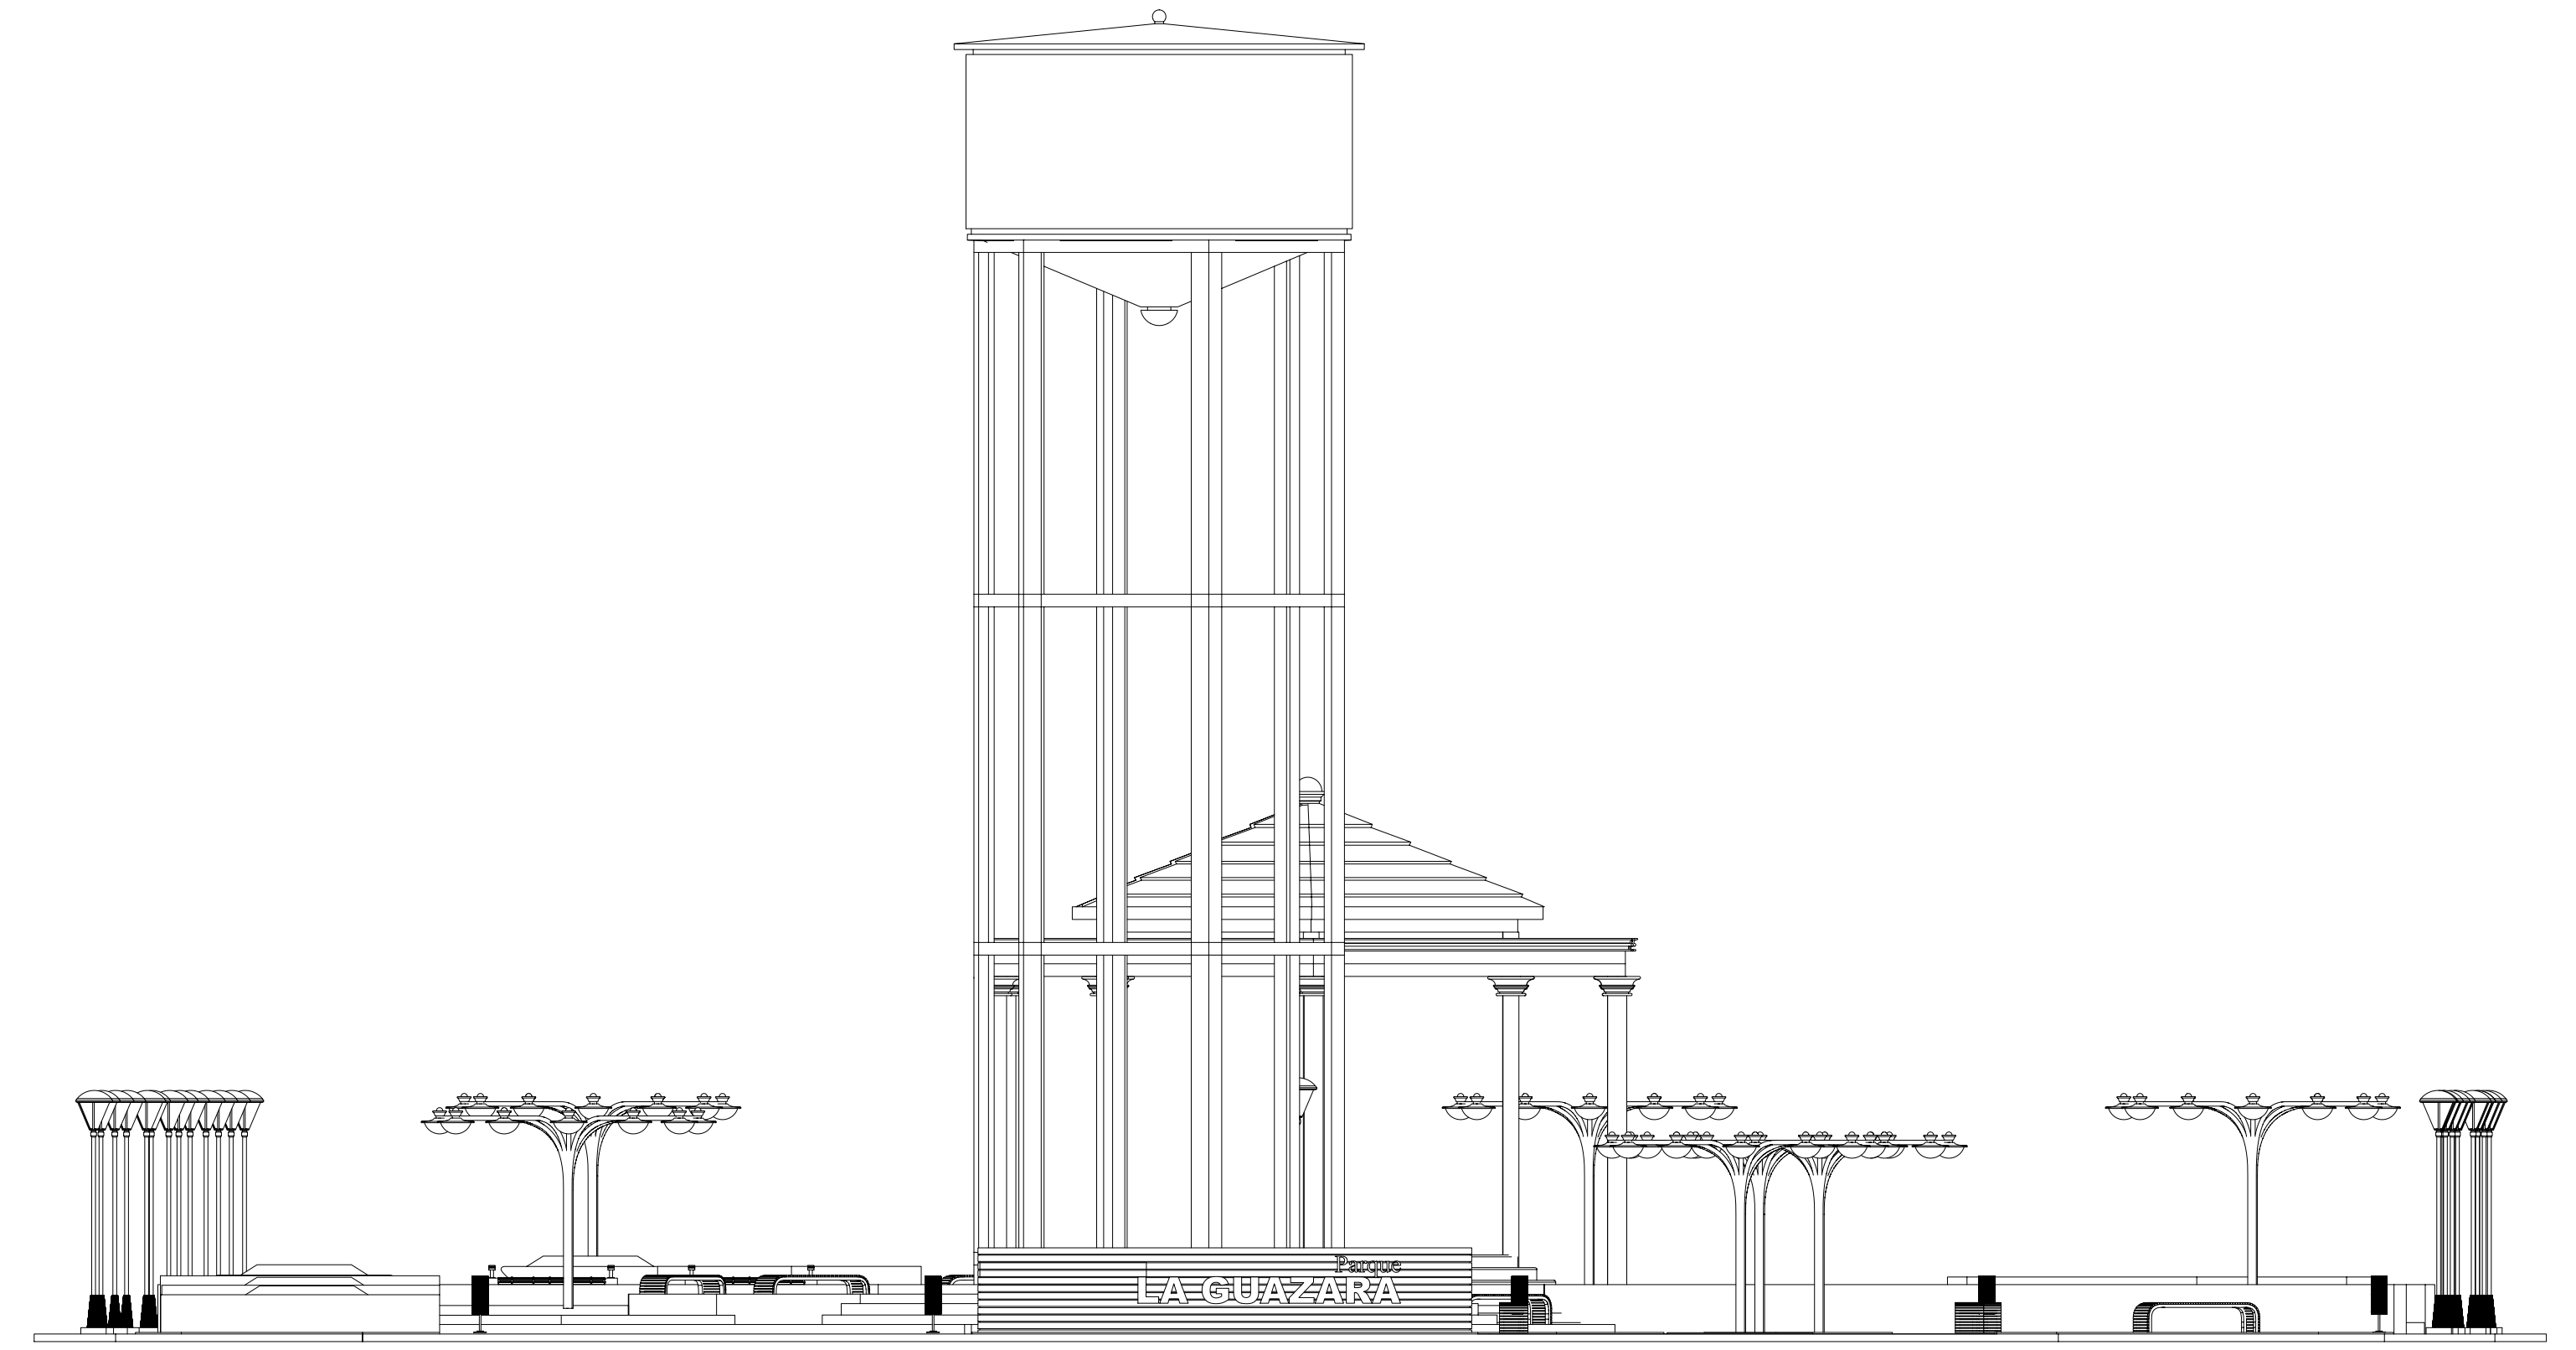4 ELEVACION POSTERIOR
A-4 ESC: 1:100



1 ELEVACION FRONTAL
A-4 ESC: 1:100

HOJA: A4 7	TITULO: ELEVACIONES			ELECTRICOS: CODIA #:		PROYECTO: PARQUE LA GUAZARA MUNICIPIO SAN JOSE DE LOS LLANOS	 DPU DIRECCION DE PLANEAMIENTO URBANO
	ARCHIVO: 001	ESCALA: ESPECIFICADA		ELECTRICOS: CODIA #:	SANITARIOS: CODIA #:		
DIBUJO: PMP	FECHA: OCTUBRE 2017	ESTRUCTURALES: CODIA #:					