





ELEVACION LATERAL IZQUIERDA

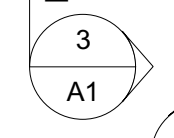


ELEVACION FRONTAL

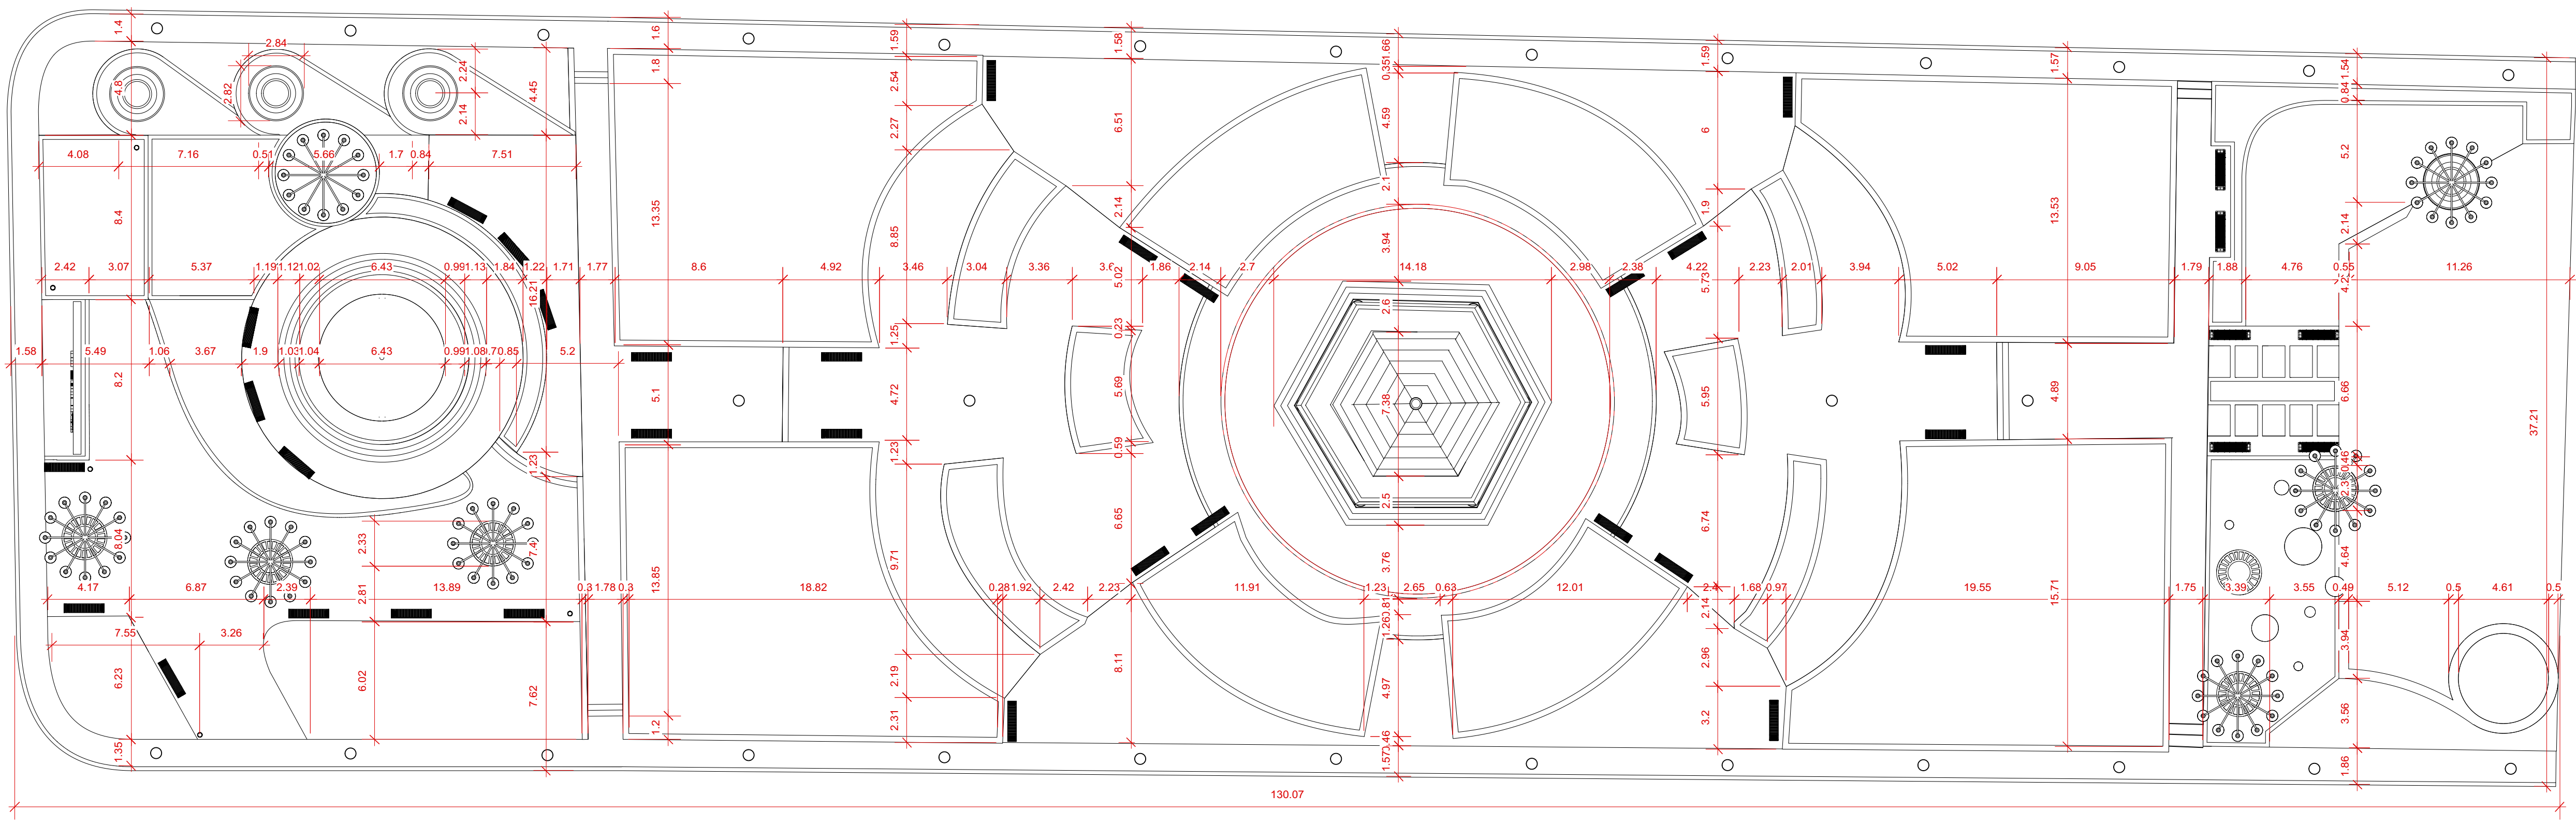

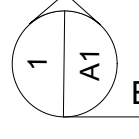

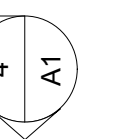ELEVACION POSTERIOR

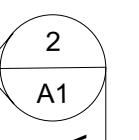

ELEVACION LATERAL DERECHA



1 PLANTA DIMENSIONADA  
Scale: 1:200

HOJA: <b>A3</b> <b>7</b>	TITULO: PLANTA DE CONJUNTO			ELECTRICOS: CODIA #:	PROYECTO: <b>PARQUE LA GUAZARA</b> <b>MUNICIPIO SAN JOSE DE LOS LLANOS</b>		 <b>DPU</b> DIRECCION DE PLANEAMIENTO URBANO
	ARCHIVO: 001	ESCALA: ESPECIFICADA		SANITARIOS: CODIA #:	DIBUJO ARQUITECTONICO: ARQ. GEORGE RICHARDSON CODIA #: 34129	PROPIETARIO:	
DIBUJO: PMP	FECHA: OCTUBRE 2017	ESTRUCTURALES: CODIA #:					